สิ่งก่อสร้างงบประมาณปี	2554	2555	2556
1 อาคารคนไข้นอก 30 เตียง แบบเลขที่ 3130/26	●		
2 อาคารคนไข้ใน 30 เตียง แบบเลขที่ 2731/30			
3 อาคารโรงงด-พัสดุ-ซักฟอก แบบเลขที่ 5319/36			
4 อาคารโรงอาหาร-ศว้า-พัสดุ แบบเลขที่ 5320/36			
5 อาคารพักพยาบาล 20 ห้อง แบบเลขที่ 9555			
6 บ้านพักเจ้าราชการระดับ 5-6 แบบเลขที่ 5337/32			
7 ประตูหน้า-รั้วโปร่ง-ป้ายชื่อ แบบเลขที่ 5419			
8 รั้วลวดหนาม 12 เส้น แบบเลขที่ 4625/2536			
9 ป้อมยามด้านข้าง (มีห้องน้ำ) แบบเลขที่ 5269			
10 เสาธง สูง 20 ม. แบบเลขที่ 7427/35			
11 อาคารเครื่องกำเนิดไฟฟ้า แบบเลขที่ 9891			
12 ถนน คสล. แบบเลขที่ 2406			
13 ทางเดินเชื่อม 1 ชั้น แบบเลขที่ 2694/n			
14 ระบบผลิตน้ำประปา			

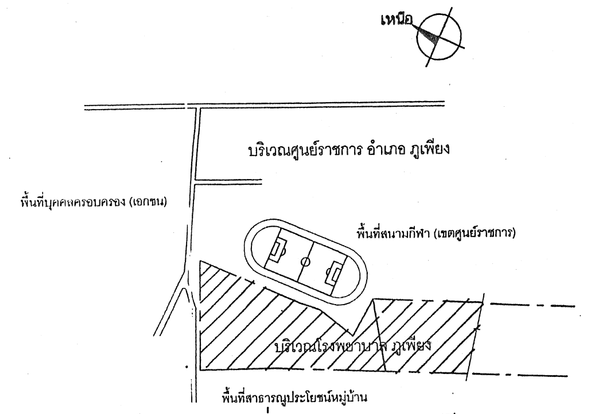

แผนที่โรงพยาบาลภูเพียง

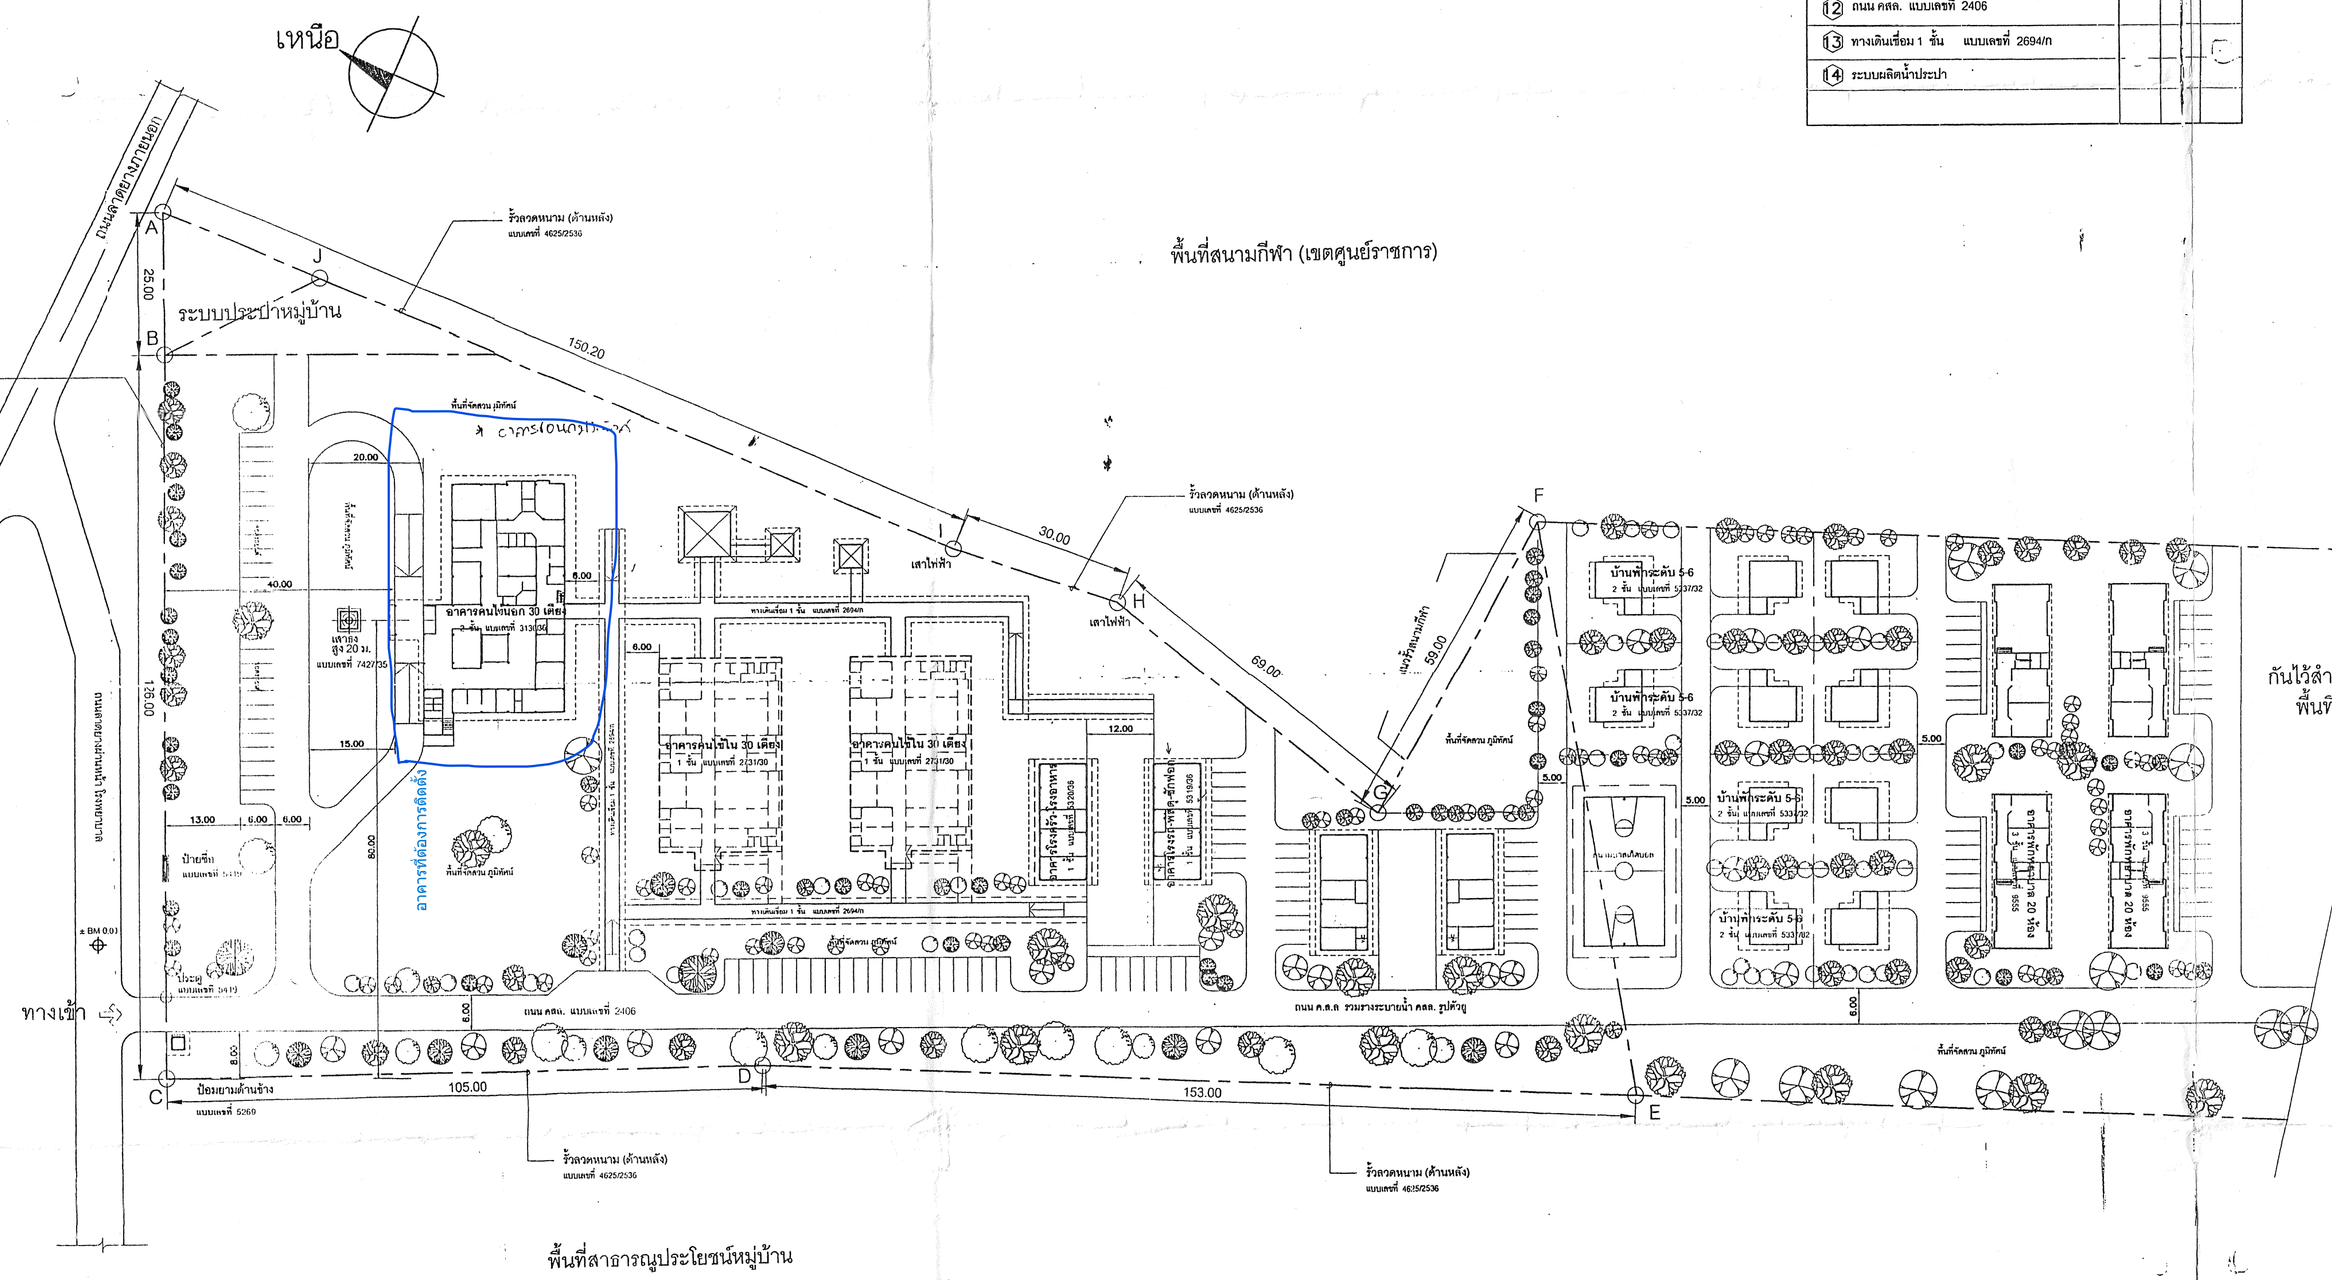

พื้นที่บุคคลครอบครอง (เอกชน)

พื้นที่สาธารณูประโยชน์หมู่บ้าน

ผังหลัก โรงพยาบาลภูเพียง

มาตราส่วน 1: 750

1,500 ตร.ม. = 900,000

กรมสนับสนุนบริการสุขภาพ
กระทรวงสาธารณสุข

กองแบบแผน

วิศวกร	
ประติมากร	นายเกื้อ . . สุวิมล
สถาปัตย์	
กฤษฎี ชูสง ส.ถ. 2270	
วิศวกรเครื่องกลชำนาญการ	
สุเมต วิมุตตะจินดา ว.ถ.377	
วิศวกรโยธา	
วิศวกรเครื่องกลชำนาญการ	
เกื้อ ลาภภูติพรชน ว.ถ.1628	
ธนพรรณ ทองไทย	
วิศวกรเครื่องกลชำนาญการ	
ไสยสกุล สายแสง ว.ถ.167	
วิศวกรไฟฟ้าชำนาญการไฟฟ้า	
วิศวกรเครื่องกลชำนาญไฟฟ้า	
ทินิติ์ไชย วชิรธรานนท์ ส.ถ.802	
วิศวกรเครื่องกลชำนาญการเครื่องกล	
ศุภพร ไชโยเลศ ส.ถ.1118	
วิศวกรเครื่องกลชำนาญการเครื่องกล	
SANITARY	
วิศวกรเครื่องกลชำนาญการเครื่องกล	
สมโภช อรทรัพย์เวชิต ส.ถ.164	
พน.กุลพงษ์ ทนกำจัก กรมอาคารสูงและเครื่องกลชวาง 7	
สถาปนิกชำนาญการ	
สถาปนิกชำนาญการแบบแผน	
วิสิทธิ์ วิพิธิ์ภูมิ	
ของเทคนิคการแพทย์และสนุนเวิทยาสุขภาพ	
ปฏิบัติการทางเทคนิคเครื่องมือสนุนเวิทยาสุขภาพ	
น.ต. บุญเรือง ไตรรัชจารวัฒน์	

แบบอาคาร
ผังหลัก
โรงพยาบาลภูเพียง
จังหวัดน่าน

แบบขยาย
ผังหลัก

แบบมาตรฐานที่
1075

แผ่นที่ 1
1

แก้ไขแบบ

วันที่ปรับปรุงล่าสุด
วันที่ 1 ธันวาคม 2554

แบบมาตรฐานนี้เป็นกรรมสิทธิ์ของกรมสนับสนุนบริการสุขภาพ
..... ห้ามนำไปใช้ประโยชน์ส่วนตัวหรือเพื่อการค้าทุกประการ .....